
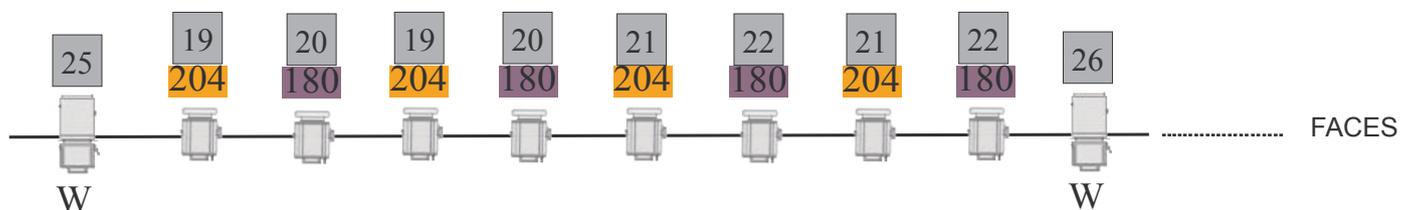


PLAN DE FEUX - LES FEMMES SAVANTES

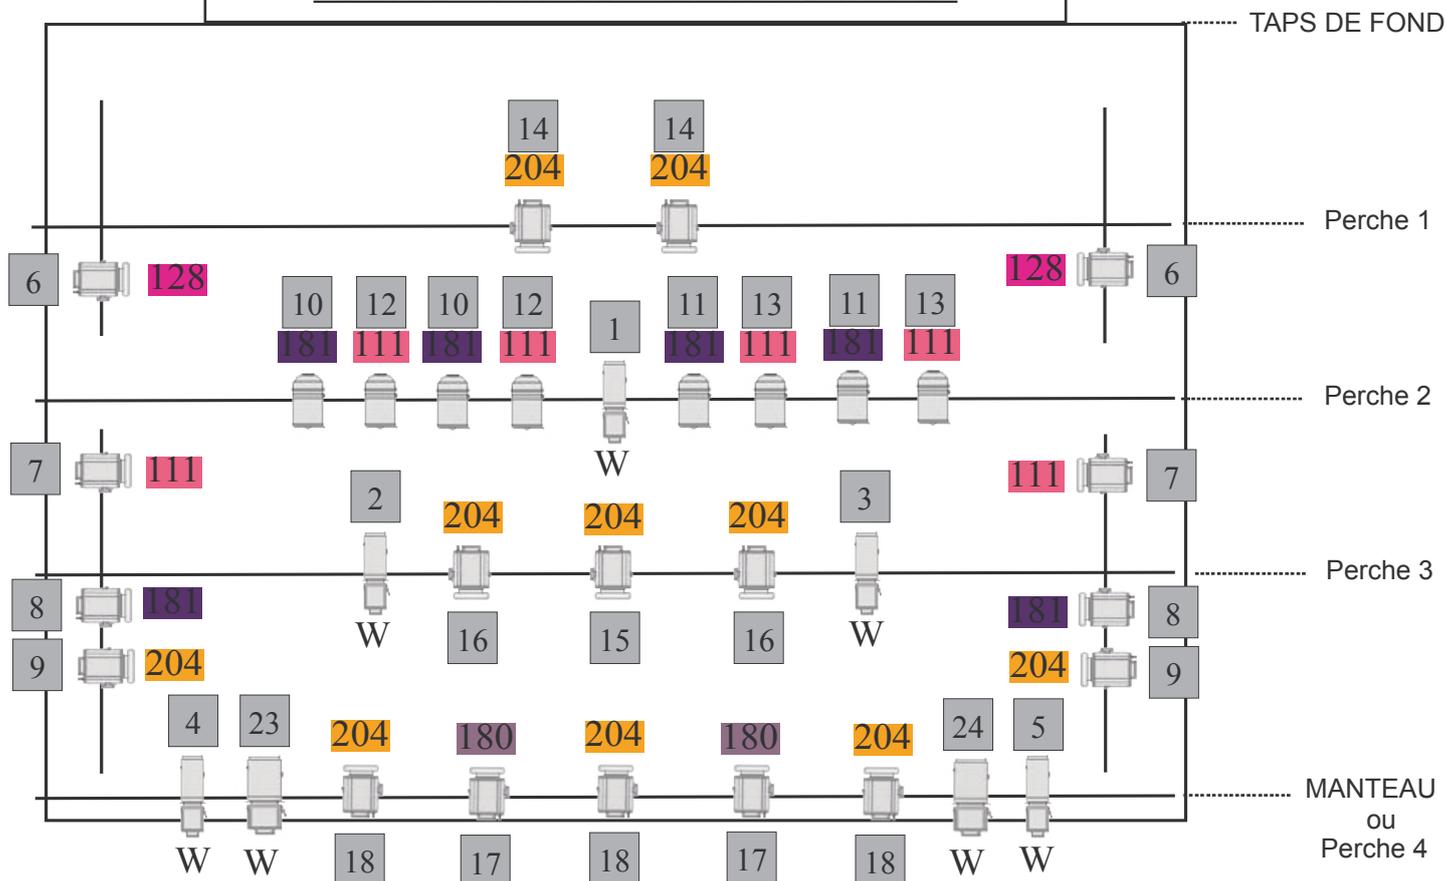

| | | |
|------------|---|----------------------|
| | = | PC 500W ou 1000W |
| | = | PAR |
| | = | Découpes |
| | = | Découpes avec iris |
| 204 | = | Gélatines et numéros |
| W | = | sans gélatines |
| 20 | = | circuits au patch |

Espacement des perches : de 1,50m à 2m (max)

- Si possible, une découpe ou un PC en face au centre en blanc.
- Si possible, éclairage d'une circulation en salle, couloirs jardin et cour + couloir devant la scène (sinon avec la salle)
- Possibilité de remplacer les PC latéraux par des PAR

Contact : Simon Gleizes 06 12 43 48 11
singleizes@yahoo.fr