

XZART

22 allée Denis Diderot

77186 Noisiel

/email : michelrosenmann@hotmail.com

Un petit frère pas comme les autres

Fiche Technique

(Dès réception de cette fiche technique, vous seriez aimable d'envoyer la vôtre à XZART, 22 allée Denis Diderot 77186 Noisiel).

Décor : (2 valises de 15 kg, dans lesquelles se trouvent les marionnettes, les décors et accessoires)

Ouverture : 3 m
Profondeur : 2,65 m
Hauteur : 2,80 m

Équipement Plateau demandé :

Pendrillonnage à l'Italienne (ouverture cadrée à 5 m, 6 m au maximum sauf en cas de problème de visibilité)
1 taps noir au lointain (à 5m du bord du plateau)
Sol noir (ou foncé)

Lumière :

14 PC 1 kW
6 découpes de type 614 (ou 5*614 + 1*611) et 1 iris
1 découpe 613
1 PAR 64 en CP 61
2 pieds de projecteurs
1 platine
24 circuits de 2 kW
1 jeu d'orgues à mémoires (si possible)

Les gélamines peuvent être fournies par la Compagnie sinon se rapporter au plan de feux ci-joint.
Par ailleurs, tous les PC seront équipés de gélamines dépolies 119 Rosco (inutile en cas de lentilles martelées)

Son :

1 diffusion salle (avec retours)
1 lecteur mini-disc (qui peut être fourni par la Compagnie)

Temps de montage : 2 services Plateau, Son et Lumière, réglage, conduite et filage.

Démontage : à l'issue de la dernière représentation (environ une heure)

Dans la mesure du possible, un prémontage sera demandé

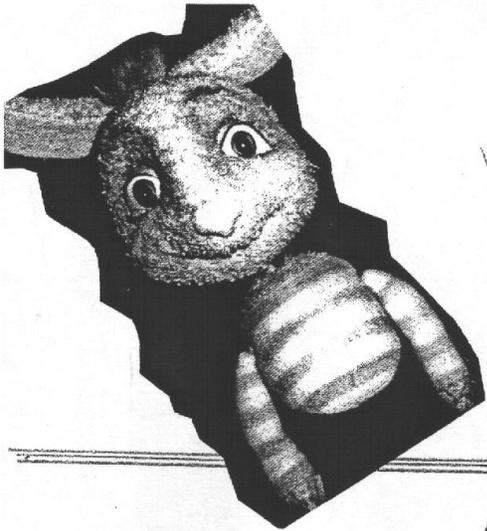
Pendant le spectacle,

Si les régies son et lumière sont côte à côte, la régie sera assurée par notre régisseur. Dans le cas contraire, nous ferons appel à votre régisseur lumière qui assurera la représentation, le nôtre assurant le son.

N.B. : Possibilité de s'arranger si certaines salles ne disposent pas de tout le matériel.


Tous les renseignements techniques complémentaires sont disponibles auprès de Michel Rosenmann.

Michel Rosenmann 06 82 83 20 99 (tournée)








PLAN DE FEU

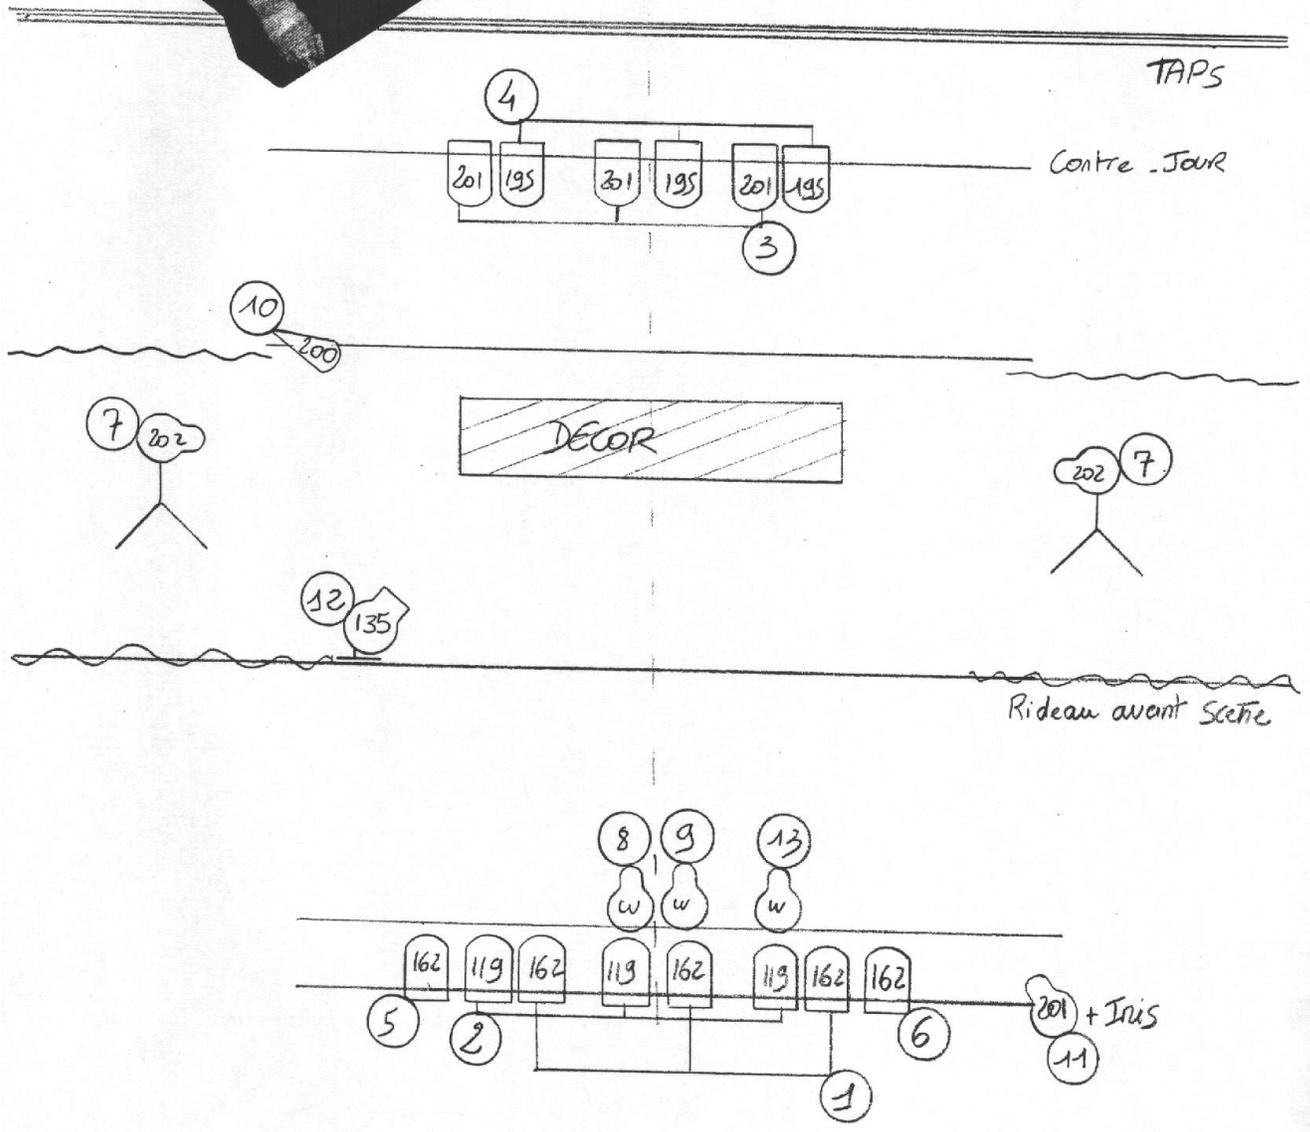" UN PETIT FRERE PAS
COMME LES AUTRES "



LEGENDE

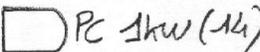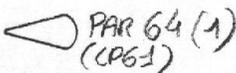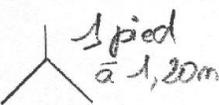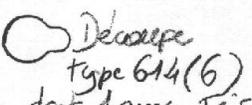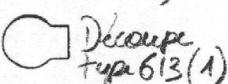ECHELLE 1/50°

-  PC 1kw (14)
-  PAR 64 (1)
(CP61)
-  1 pied
à 1,20m
-  Découpe
type 614 (6)
dans deux fais
-  Découpe
type 613 (1)
-  + Platine (1)