


Page 1/2

Spectacle	L' Origine du Monde - Cie Fiat Lux
Version	Avignon 2021
Contact	Brice Taillandier 06 71 46 99 24
Echelle	1 / 50 sur A2 1 m

- 4 PAR64 CP62
- 5 Découpe 614
- 10 Découpe 613
- 13 PC 1Kw
- 4 Pied de micro
- Enceintes lointain

N° circuit	Patch grada	Emplacement	Projecteurs	Gelat accessoires	Obs.	NOM
1		P2	PC 1 KW	r132		Face
2		P2	PC 1 KW	r132		Face
3		P2	PC 1 KW	r132		Face
4		P2	PC 1 KW	r132		Face
5		P2	PC 1 KW	r132		Face
6		P2	PC 1 KW	r132		Face
7		P5	PC 1 KW	r132		Douche jardin
8		P5	PC 1 KW	r132		Douche cour
9		P2	Découpe 614	r132		Taichi
10		P2	Découpe 614	R114 + 202		Coming out
11		P10	Découpe 613	202		Naissance
12		Sol jardin	PAR 64 CP61	w	Pied de micro 1m40	Latéral 1 jar
13		Sol jardin	PAR 64 CP61	w	Pied de micro 1m40	Latéral 2 jar
14		Sol cour	PAR 64 CP61	w	Pied de micro 1m40	Latéral 1 cour
15		Sol cour	PAR 64 CP61	w	Pied de micro 1m40	Latéral 2 cour
16		P4	PC 1kw	r132		Rattrapage centre
17		P11	PC 1kw	179 + r132		Contre jardin
18		P11	PC 1kw	179 + r132		Contre centre
19		P11	PC 1kw	179 + r132		Contre cour
20		P13	Découpe 613	w		Contre final
21		Sol	T10		Fournie par la cie	T10 multicolor
22		P4	Découpe 614	R132 + iris		IAN (marche et origami)
23		P7	Découpe 613	R114 + 711		Lit
24		P7	Découpe 614	R132 + iris		miroir
25		P8	Découpe 613	w		Face final
26		P9	Découpe 614	iris		Germaine
27		P9	Découpe 613	202		infirmières
28		P8	Découpe 613	202		famille
29		P8	PC 1KW	R132		Claquettes
30		P14	Découpe 613	w		Coulisse jardin
31		P14	Découpe 613	w		Coulisse cour
32		P8	Découpe 613	w		Assemblé jardin
33		sol	T10		Fournie par la cie	T10 OR
34		P8	Découpe 613	w		Assemblé cour

Spectacle	L'Origine du monde - Cie Fiat Lux
Version	Avignon 2021
Contact	Brice Taillandier

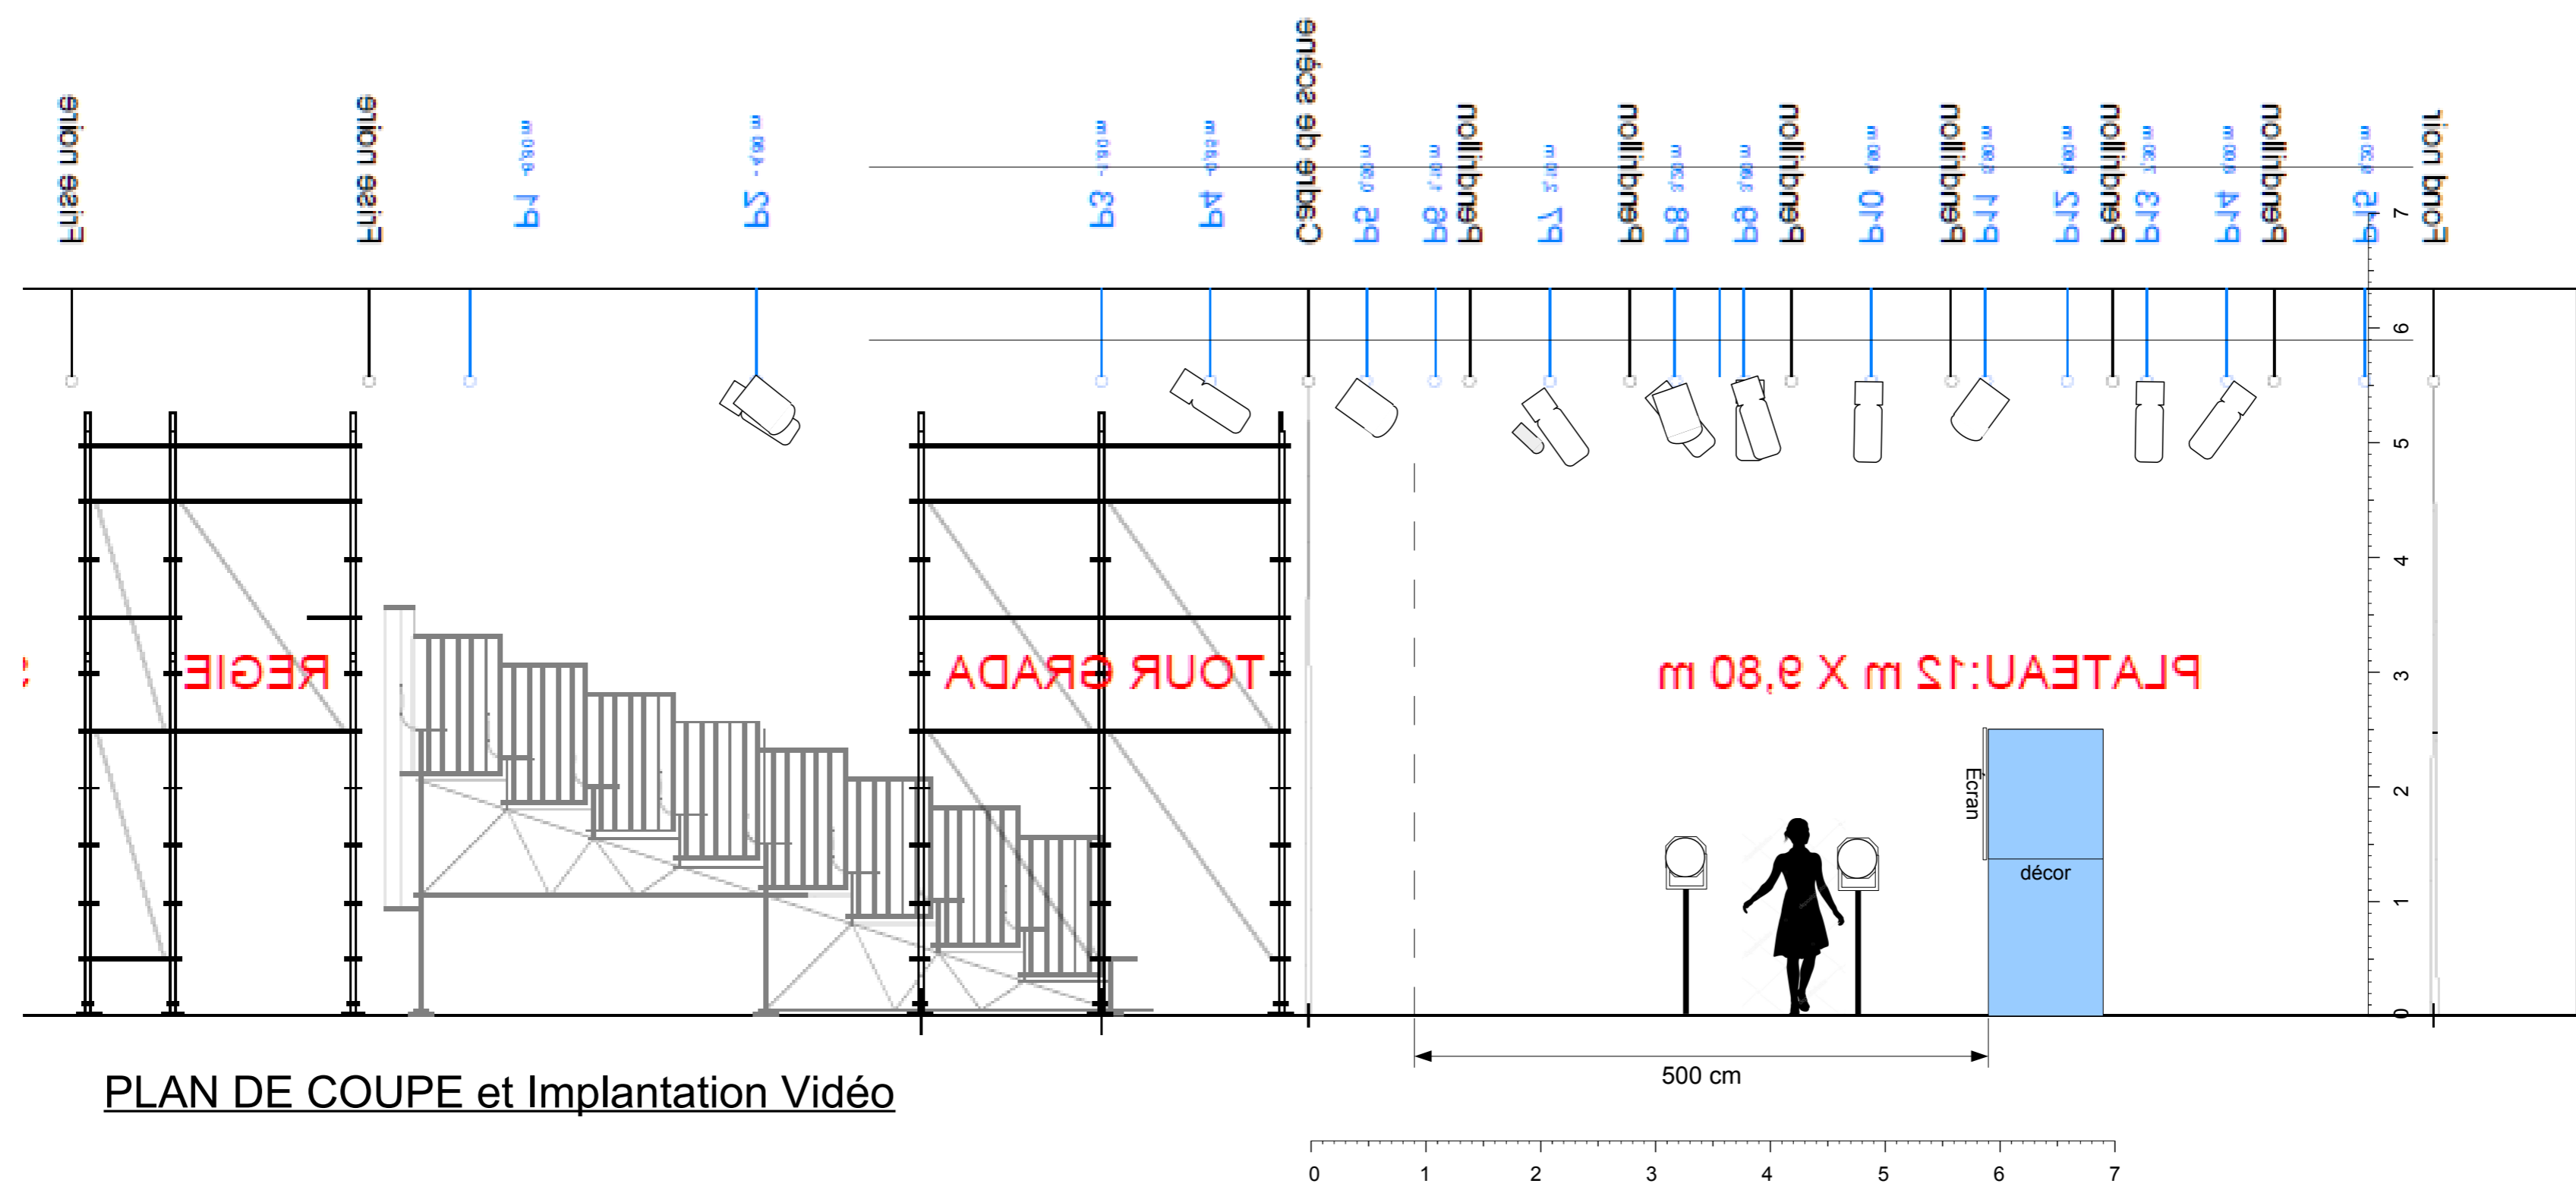

Spectacle	L' Origine du Monde - Cie Fiat Lux
Version	Avignon 2021
Contact	Brice Taillandier 06 71 46 99 24
Echelle	1 / 50 sur A2 1 m